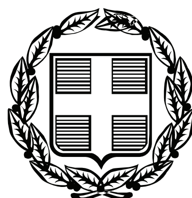


ΕΦΗΜΕΡΙΣ ΤΗΣ ΚΥΒΕΡΝΗΣΕΩΣ

ΤΗΣ ΕΛΛΗΝΙΚΗΣ ΔΗΜΟΚΡΑΤΙΑΣ

ΤΕΥΧΟΣ ΑΝΑΓΚΑΣΤΙΚΩΝ ΑΠΑΛΛΟΤΡΙΩΣΕΩΝ ΚΑΙ ΠΟΛΕΟΔΟΜΙΚΩΝ ΘΕΜΑΤΩΝ **Αρ. Φύλλου 569**

23 Νοεμβρίου 2009

ΠΕΡΙΕΧΟΜΕΝΑ

ΑΠΟΦΑΣΕΙΣ

ΑΠΟΦΑΣΕΙΣ

Αριθμ. 15691 (1)

Χαρακτηρισμός ως κυριωτέρας της δημοτικής οδού που συνδέει τον οικισμό Κάτω Συχαινών με τον οικισμό Χάραδρο (Βελβίτσι) του Δήμου Πατρών.

Ο ΝΟΜΑΡΧΗΣ ΑΧΑΪΑΣ

Έχοντας υπόψη:

1) Τις δ/ξεις του Ν. 3200/55 περί διοικητικής αποκεντρώσεως και τις ίδιες του από 28-2-55 Β.Δ. περί εξαιρέσεως από τις αρμοδιότητες των Νομαρχών μερικών αντικειμένων αρμοδιότητας του Υπουργού.

2) Τις δ/ξεις του Ν.Δ 532/70 περί συμπληρώσεως των διατάξεων περί διοικητικής αποκεντρώσεως.

3) Τις δ/ξεις του Β.Δ. 712/70 και εκείνες του Β.Δ 721/70 και εκείνες του Β.Δ 677/71 περί τροποποιήσεως και συμπληρώσεως του Β.Δ. 712/70.

4) Τις δ/ξεις του αρθ. 1 π.δ 24/31-5-1985 και όπως αντικαταστάθηκε με την παρ.δδ του αρθ.162 του π.δ 14/27-7-1999 Φ.Ε.Κ 580 Δ/27-7-1999.

5) Την με αριθ. 27/31-3-1995 ΦΕΚ 357/β/95 απόφαση Νομαρχιακής Αυτ/σης Αχαΐας περί συστάσεως Δ/νσεως ΧΟΠ Νομ. Αχαΐας.

6) Την υπ' αριθμ. 13536/09 εισήγηση της Δ/νσης Πολεοδομίας της Ν. Α. Αχαΐας προς το ΣΧΟΠ Ν.Αχαΐας.

7) Το με αριθμ. 10/25-9-2009 πρακτικό Σ.Χ.Ο.Π. θέμα 3^{o}, αποφασίζουμε:

΄Αρθρο 1 : Χαρακτηρίζουμε ως κυριωτέρα την δημοτική οδό, που συνδέει τον οικισμό Κάτω Συχαινών με τον οικισμό Χάραδρο (Βελβίτσι), όπως σημειώνεται στο απόσπασμα χάρτη Γ.Υ.Σ. κλ. 1:5000.

Άρθρο 2 : Η παρούσα απόφαση δεν επιβαρύνει τον κρατικό προϋπολογισμό ούτε τον προϋπολογισμό του οικείου Ο.Τ.Α

Η απόφαση αυτή να δημοσιευθεί στην Εφημερίδα της Κυβερνήσεως.


Πάτρα, 14 Οκτωβρίου 2009

Ο Νομάρχης

ΔΗΜΗΤΡΙΟΣ ΚΑΤΣΙΚΟΠΟΥΛΟΣ



ΕΘΝΙΚΟ ΤΥΠΟΓΡΑΦΕΙΟ
Για τεχνικούς λόγους στο σχεδιάγραμμα, έγινε σμίκρυνση, κατά ποσοστό 32%

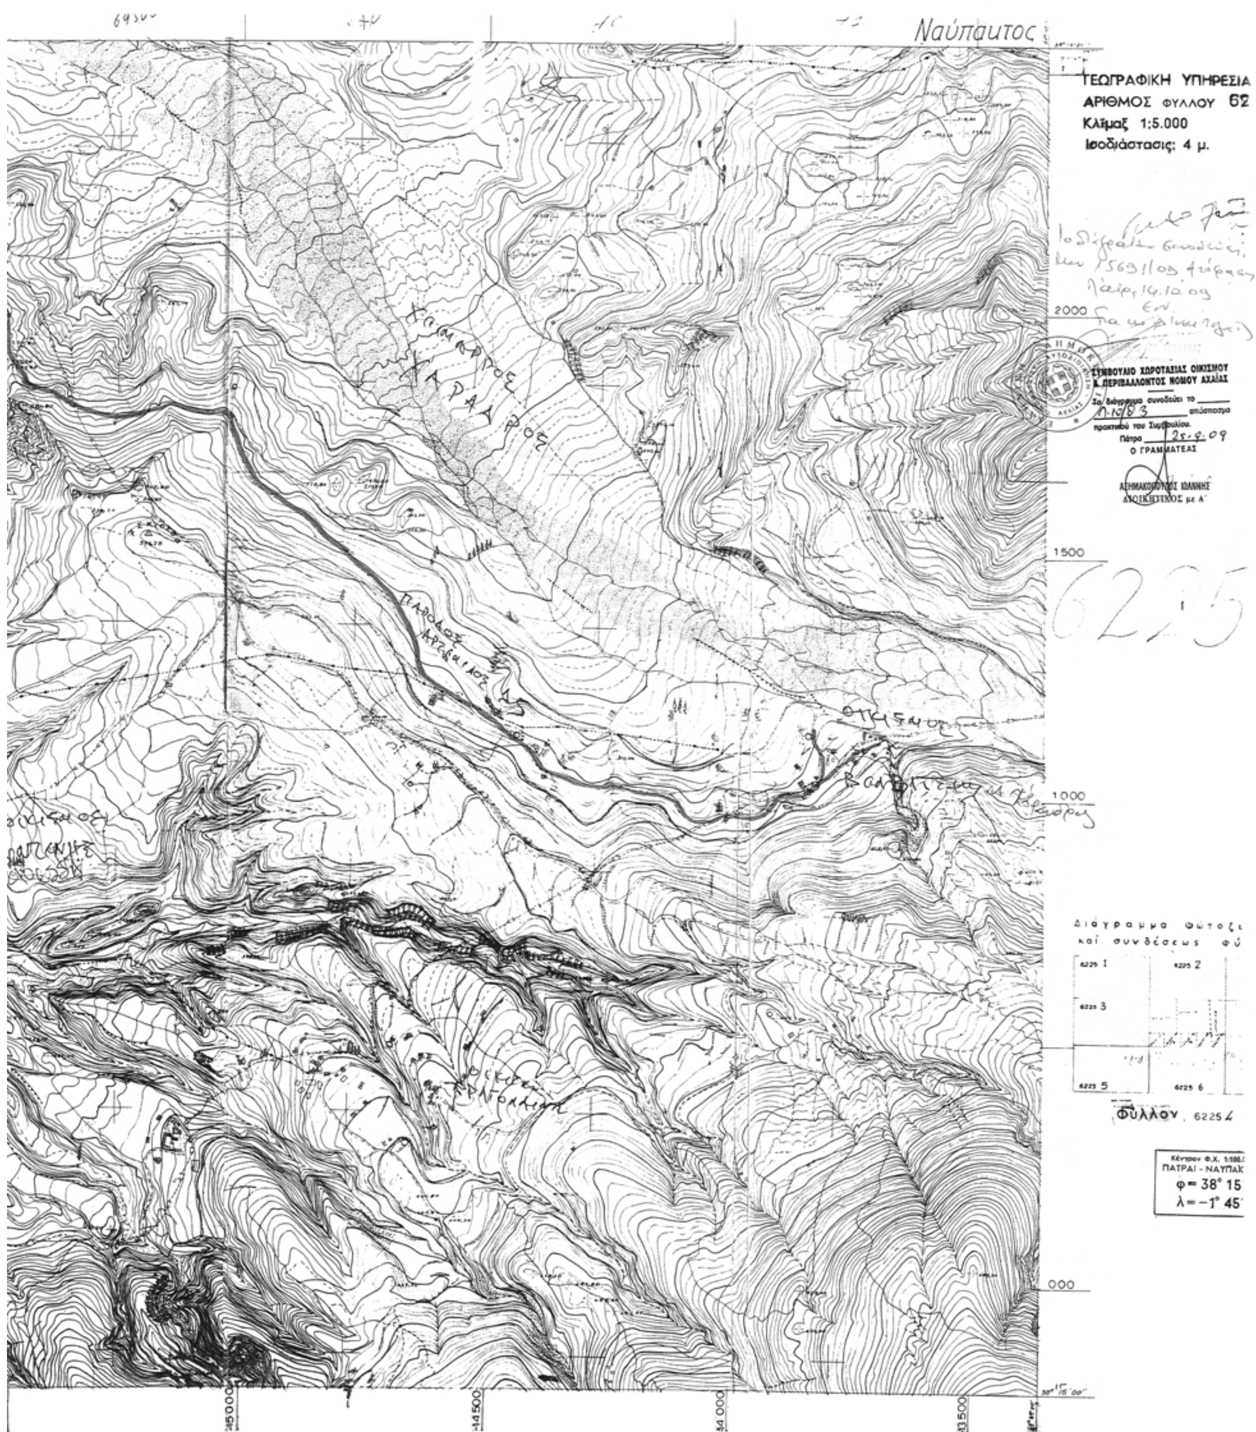
Ναύπακτος
ΓΕΩΓΡΑΦΙΚΗ ΥΠΗΡΕΣΙΑ
ΑΡΙΘΜΟΣ ΦΥΛΛΟΥ 62
Κλίμαξ 1:5.000
Ισοδιάστασις: 4 μ.
ΣΥΜΒΟΥΛΙΟ ΧΩΡΟΤΑΞΙΑΣ ΟΙΚΙΣΜΟΥ
& ΠΕΡΙΒΑΛΛΟΝΤΟΣ ΝΟΜΟΥ ΑΧΑΪΑΣ
Το διάγραμμα συνοδεύει το
απόσπασμα
πρακτικού του Συμβουλίου.
Πάτρα 25-9-09
Ο ΓΡΑΜΜΑΤΕΑΣ
2000
1500
1000
000
Διάγραμμα Φωτοζι
καί συνδέσεως φύ
6225 1
6225 2
6225 3
6225 5
6225 6
Φύλλον 6225 4
Κέντρον Φ.Χ. 1:100.
ΠΑΤΡΑΙ - ΝΑΥΠΑΚ
φ= 38° 15
λ= −1° 45
15000
14500
14000
13500

Αριθμ. 4572 (2)

Τροποποίηση του εγκεκριμένου ρυμοτομικού σχεδίου στα ΟΤ 44 & ΟΤ 45 του οικισμού Πετεινού του Δήμου Βιστωνίδας.

Ο ΝΟΜΑΡΧΗΣ ΞΑΝΘΗΣ

Έχοντας υπόψη:

1. Τις διατάξεις του Ν.Δ/τος της 17-7-1923 «περί σχεδίων πόλεων κτλ» όπως ισχύει σήμερα και ειδικότερα τα άρθρα 1, 2, 3, 29 και 70 αυτού.

2. Τις διατάξεις του άρθρου 29 του Ν. 2831/2000 (ΦΕΚ 140') «Τροποποίηση διατάξεων του Ν.1577/85, κλπ» όπως αντικαταστάθηκε με το άρθρο 10 του Ν. 3044/02 (ΦΕΚ 197/Α/27-8-02).

3. Τις διατάξεις του Κεφαλαίου II του από 3-4-29 Π.Δ/τος που διατηρήθηκαν σε ισχύ με το άρθρο 31 παράγραφος 3 του Ν.1577/85.

4. Την υπ' αρ. 79/17-08-2009 απόφαση του Ν.Σ. Ξάνθης περί ανασυγκρότησης ΣΧΟΠ Ν. Ξάνθης.

5. Την υπ' αρ. 104/2008 Απόφαση του Δημοτικού Συμβουλίου Βιστωνίδας (ομόφωνη) που εκφράζει την σύμφωνη γνώμη του επί της προτεινόμενης τροποποίησης όπως αυτή απεικονίζεται στο συνημμένο τοπογραφικό διάγραμμα.

6. Την από 09-10-2009 σύμφωνη γνωμοδότηση του Συμβουλίου Χ.Ο.Π. του Νομού Ξάνθης (ομόφωνη) (Συνεδρ. 3η - πρακτικό 3ο).

7. Το γεγονός ότι από τις διατάξεις της απόφασης αυτής δεν προκαλείται δαπάνη σε βάρος του κρατικού προϋπολογισμού ή του προϋπολογισμού του Δήμου Βιστωνίδας, αποφασίζουμε:

Άρθρο 1

Την τροποποίηση του εγκεκριμένου ρυμοτομικού σχεδίου του οικισμού Πετεινού Δ. Βιστωνίδας, για την μετατόπιση των Ο.Γ. - Ρ.Γ. στα Ο.Τ. 44 & Ο.Τ. 45, όπως ακριβώς προτείνεται με την υπ' αριθμ. 104/16-05-2008 απόφαση του Δημοτικού Συμβουλίου του Δήμου Βιστωνίδας και φαίνεται στο σχετικό τοπογραφικό διάγραμμα το οποίο θεωρήθηκε από τον Προϊστάμενο της Δ/νσης Πολεοδομίας Ν. Ξάνθης στις 09-10-2009.

Άρθρο 2

Οι προτεινόμενοι όροι δόμησης είναι αυτοί που ορίζονται από το Π.Δ. 24-4-85, από την Απόφαση Νομάρχη 4831/11-12-86 «Καθορισμός ορίων και όρων και περιορισμών δόμησης στον οικισμό Πετεινού» (διορθωτική της 1835/6.5.86 απόφασης Νομάρχη) και την εγκεκριμένη Πολεοδομική Μελέτη 2800/15-10-90 (ΦΕΚ 605/Δ'/30-10-90) σε συνδυασμό με τις σχετικές διατάξεις του ισχύοντος Γ.Ο.Κ.

Άρθρο 3


Η ισχύς της αρχίζει από τη δημοσίευσή της στην Εφημερίδα της Κυβερνήσεως.


Η απόφαση αυτή να δημοσιευθεί στην Εφημερίδα της Κυβερνήσεως.

Ξάνθη, 30 Οκτωβρίου 2009

Ο Νομάρχης

ΓΕΩΡΓΙΟΣ ΠΑΥΛΙΔΗΣ

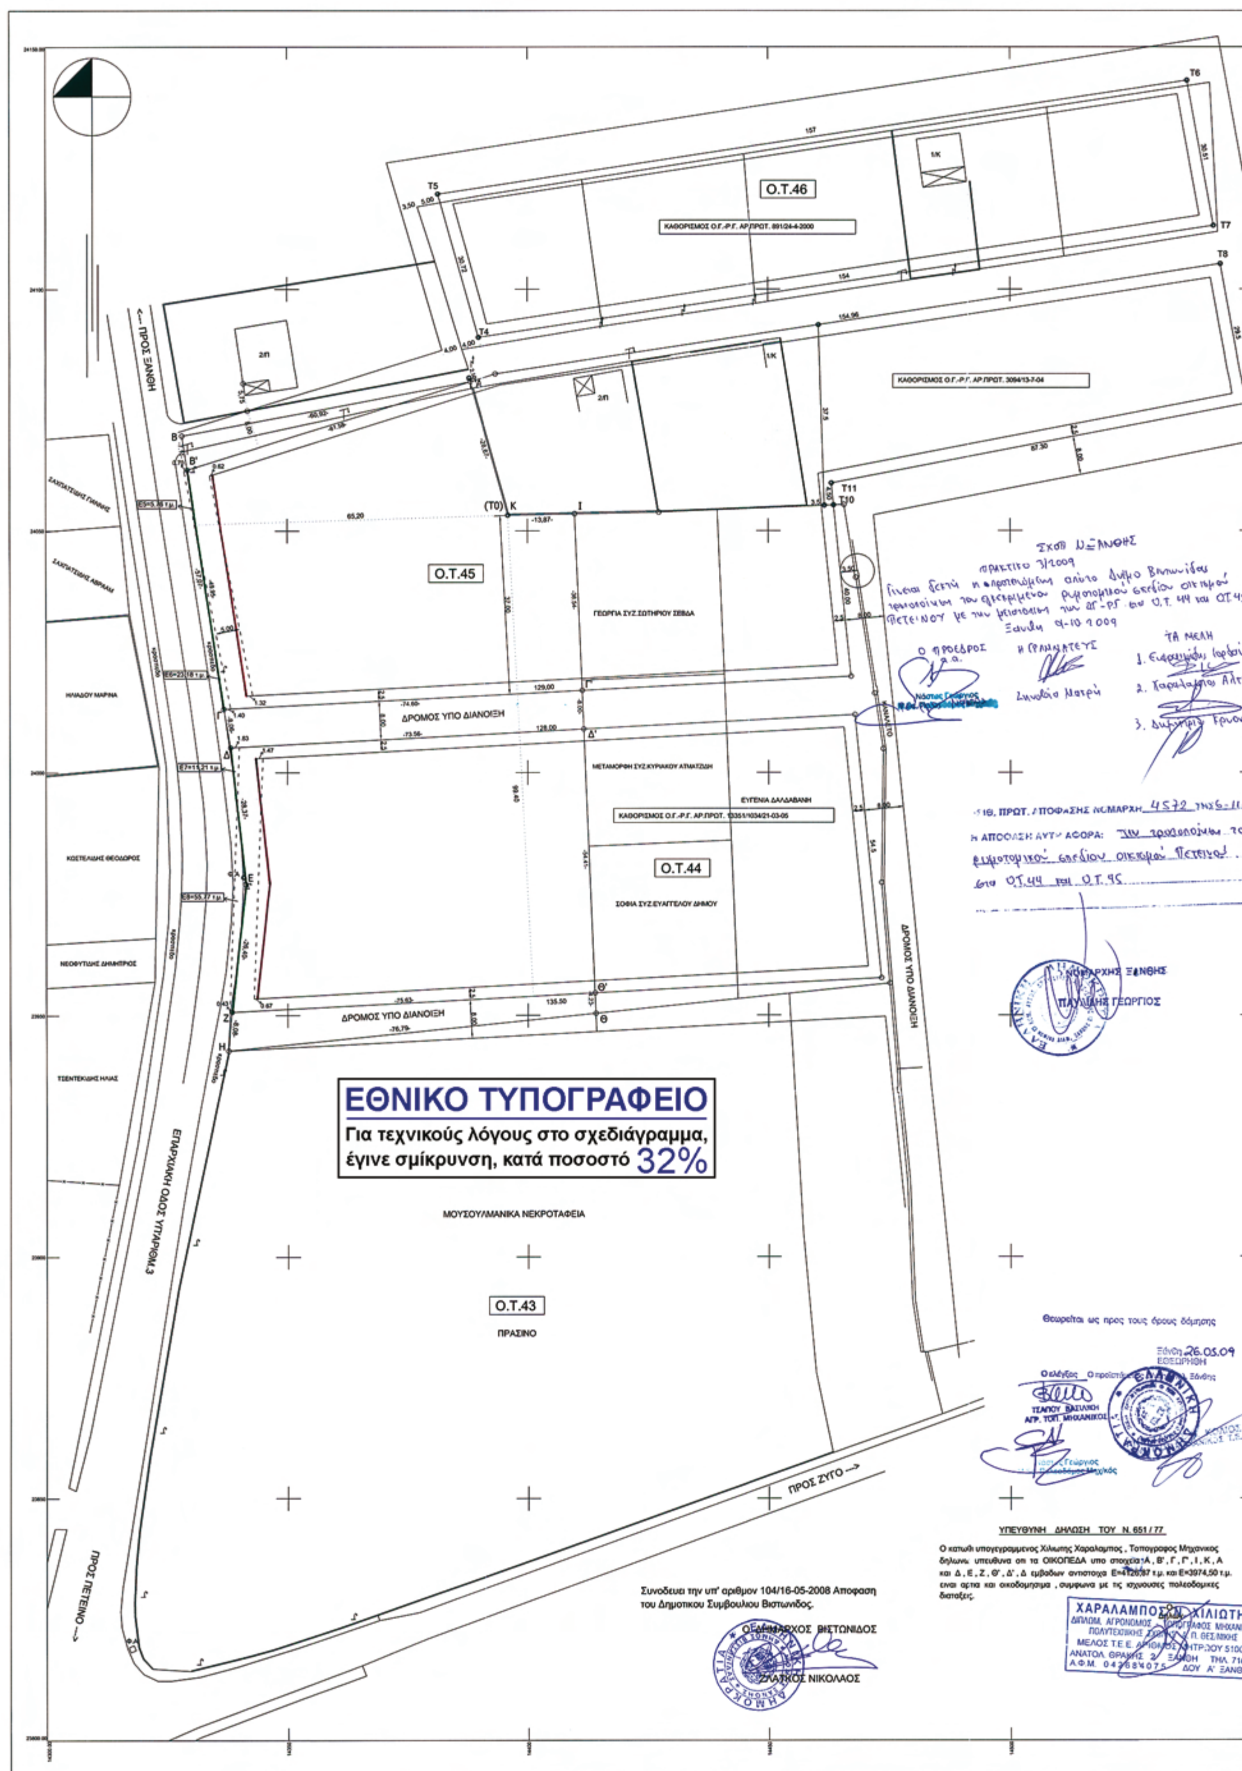
ΕΘΝΙΚΟ ΤΥΠΟΓΡΑΦΕΙΟ
Για τεχνικούς λόγους στο σχεδιάγραμμα, έγινε σμίκρυνση, κατά ποσοστό 32%
Ο.Τ.46
Ο.Τ.45
Ο.Τ.44
Ο.Τ.43
ΠΡΑΣΙΝΟ
ΜΟΥΣΟΥΛΜΑΝΙΚΑ ΝΕΚΡΟΤΑΦΕΙΑ
ΔΡΟΜΟΣ ΥΠΟ ΔΙΑΝΟΙΞΗ
ΔΡΟΜΟΣ ΥΠΟ ΔΙΑΝΟΙΞΗ
ΔΡΟΜΟΣ ΥΠΟ ΔΙΑΝΟΙΞΗ
ΕΠΑΡΧΙΑΚΗ ΟΔΟΣ ΥΠ.ΑΡΙΘΜ.3
ΠΡΟΣ ΞΑΝΘΗ
ΠΡΟΣ ΖΥΓΟ
ΠΡΟΣ ΠΕΤΕΙΝΟ
ΓΕΩΡΓΙΑ ΣΥΖ.ΣΩΤΗΡΙΟΥ ΣΕΒΔΑ
ΜΕΤΑΜΟΡΦΗ ΣΥΖ.ΚΥΡΙΑΚΟΥ ΑΤΜΑΤΖΩΗ
ΕΥΓΕΝΙΑ ΔΑΛΔΑΒΑΝΗ
ΣΟΦΙΑ ΣΥΖ.ΕΥΑΓΓΕΛΟΥ ΔΗΜΟΥ
ΗΛΙΑΔΟΥ ΜΑΡΙΝΑ
ΚΟΣΤΕΛΙΔΗΣ ΘΕΟΔΩΡΟΣ
ΝΕΟΦΥΤΙΔΗΣ ΔΗΜΗΤΡΙΟΣ
ΤΣΕΝΤΕΚΙΔΗΣ ΗΛΙΑΣ
Συνοδευει την υπ' αριθμον 104/16-05-2008 Αποφαση του Δημοτικου Συμβουλιου Βιστωνιδος.
Ο ΔΗΜΑΡΧΟΣ ΒΙΣΤΩΝΙΔΟΣ
ΖΛΑΤΚΟΣ ΝΙΚΟΛΑΟΣ
Ξάνθη 26.05.09
ΕΘΕΩΡΗΘΗ
Ο ελέγξας
ΤΣΑΠΟΥ ΒΑΣΙΛΙΚΗ
ΑΓΡ. ΤΟΠ. ΜΗΧΑΝΙΚΟΣ
ΥΠΕΥΘΥΝΗ ΔΗΛΩΣΗ ΤΟΥ Ν. 651/77
Ο κατωθι υπογεγραμμενος Χιλιωτης Χαραλαμπος , Τοπογραφος Μηχανικος δηλωνω υπευθυνα οτι τα ΟΙΚΟΠΕΔΑ υπο στοιχεια Α , Β' , Γ , Γ' , Ι , Κ , Λ και Δ , Ε , Ζ , Θ' , Δ' , Δ εμβαδων αντιστοιχα Ε=4126,87 τ.μ. και Ε=3974,50 τ.μ. ειναι αρτια και οικοδομησιμα , συμφωνα με τις ισχυουσες πολεοδομικες διαταξεις.
ΧΑΡΑΛΑΜΠΟΣ Ν. ΧΙΛΙΩΤΗΣ
ΑΝΑΤΟΛ. ΘΡΑΚΗΣ 2 ΞΑΝΘΗ
Ο ΝΟΜΑΡΧΗΣ ΞΑΝΘΗΣ
ΠΑΥΛΙΔΗΣ ΓΕΩΡΓΙΟΣ

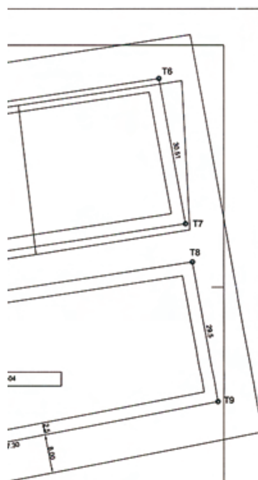

ΣΧΟΠ Ν. ΞΑΝΘΗΣ
.../2009
...ση αύτο Δήμο Βιστωνίδας
...ου ρυμοτομικού σχεδίου οικισμού
...ση των ΟΤ - ΡΓ στο Ο.Τ. 44 και Ο.Τ. 45
...η 9-10-2009

...ΑΜΜΑΤΕΥΣ
...σία Ματρή

ΤΑ ΜΕΛΗ
1. Ευφροσύνη Ιορδάνου
2. Χαράλαμπος Αλτιπαρμάκης
3. Δήμητρα Γρηγοριάδου

...ΠΟΦΑΣΗΣ ΝΟΜΑΡΧΗ 4572 της 6-11-09
...ΑΥΤΗ ΑΦΟΡΑ: την τροποποίηση το...
...ού σχεδίου οικισμού Πετεινού
...4 και Ο.Τ. 45



Θεωρείται ως προς τους όρους δόμησης

Ξάνθη 26.05.09
Ε ΘΕΩΡΗΘΗ

Ο ελέγξας — Ο προϊστάμενος ... Ξάνθης


...ΣΑΠΟΥ ΒΑΣΙΛΙΚΗ
...Τ. ΤΟΠ. ΜΗΧΑΝΙΚΟΣ

...Γεώργιος
...Πολεοδόμος Μηχ/κός

...ΝΗ ΔΗΛΩΣΗ ΤΟΥ Ν. 651 / 77

...ς Χιλιωτης Χαραλαμπος , Τοπογραφος Μηχανικος
...ι ΟΙΚΟΠΕΔΑ υπο στοιχεία Α , Β' , Γ , Γ' , Ι , Κ , Α
...μβαδων αντιστοιχα Ε=4126,87 τ.μ. και Ε=3974,50 τ.μ.
...τημα , συμφωνα με τις ισχυουσες πολεοδομικες

ΧΑΡΑΛΑΜΠΟΣ Ν. ΧΙΛΙΩΤΗΣ
ΔΙΠΛΩΜ. ΑΓΡΟΝΟΜΟΣ - ΤΟΠΟΓΡΑΦΟΣ ΜΗΧΑΝΙΚΟΣ
ΠΟΛΥΤΕΧΝΙΚΗΣ ΣΧΟΛΗΣ Α. Π. ΘΕΣ/ΝΙΚΗΣ
ΜΕΛΟΣ Τ.Ε.Ε. ΑΡΙΘΜΟΣ ΜΗΤΡ.ΟΥ 51002
ΑΝΑΤΟΛ. ΘΡΑΚΗΣ 2 ΞΑΝΘΗ ΤΗΛ. 71674
Α.Φ.Μ. 042684075 ΔΟΥ Α' ΞΑΝΘΗΣ

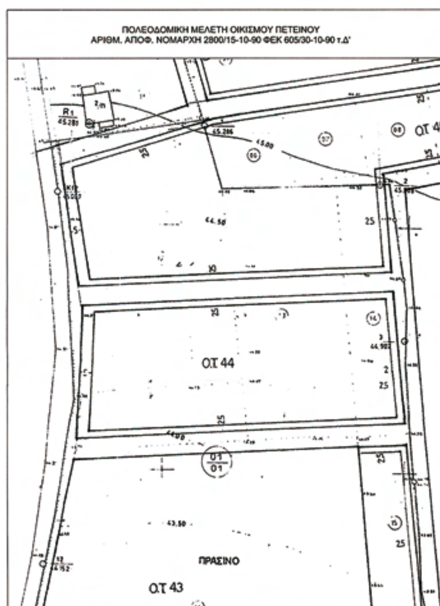

ΟΡΟΙ ΔΟΜΗΣΗΣ ΟΙΚΙΣΜΩΝ ΚΑΤΩ ΤΩΝ 2000 ΚΑΤΟΙΚΩΝ

(Π.Δ. 24-4-85 Φ.Ε.Κ. 181 Δ/3-5-85)
ΑΡ. ΑΠΟΦΑΣΗΣ 2800/15-10-90 Φ.Ε.Κ. 605/30-10-90 τ.Δ'

1)ΑΡΤΙΟΤΗΣ:Η εκαστοτε αντιστοιχη για καθε οικισμο Αποφαση κ. Νομαρχου (4831/86) και (1835/86)
ΠΡΟΣΩΠΟ: 14 μ
ΕΜΒΑΔΟΝ: 300 τ.μ.
ΑΡΤΙΑ ΤΑ ΟΙΚΟΠΕΔΑ ΠΟΥ ΠΡΟΥΠΑΡΧΟΥΝ ΤΗΣ 3 / 5 / 1985

2)ΠΟΣΟΣΤΟ ΚΑΛΥΨΗΣ: 70%

3)ΣΥΝΤΕΛ. ΔΟΜΗΣΗΣ: 0-100 τ.μ. οικοπεδ. συντ. δομ 1,60
100-200 τ.μ. >> >> >> 0,80
200-300 τ.μ. >> >> >> 0,60
περα των 300 τ.μ. >> >> >> 0,40
μεγ. συνολ.επιφαν. 400 τ.μ.
Παρεκκλισεις
α)Κτιρια κοινης ωφελειας περαν των 300 τ.μ.
συντ.δομησης 0,80
β)Τουριστ. εγκαταστ. ή αμιγη επαγγελμ. χρησης
συντ. δομησης
300-2000 τ.μ. συντ. δομ. 0,60
2000-4000 τ.μ. >> 0,50
περαν των 4000 τ.μ. >> 0,40

4)ΣΥΣΤΗΜΑ ΔΟΜΗΣΗΣ:Ελευθερη τοποθετηση με αποστασεις απο ορια 2,50 μ οταν δεν εφαπτεται το κτιριο.Μεταξυ κτισματων 2,50 μ αποσταση.

5)ΜΕΓΙΣΤΟ ΥΨΟΣ ΚΤΙΡΙΩΝ: 7,50 μ + 2,00 μ

6)ΕΛΑΧΙΣΤΟ ΥΨΟΣ ΚΤΙΡΙΩΝ: 2,40 μ

7)ΚΑΤΑΣΚΕΥΕΣ ΠΑΝΩ ΑΠΟ ΤΟ ΜΕΓΙΣΤΟ Κ.Λ.Π.:Καμια
Εκτος απο καπνοδοχους,αγωγους αερισμου,καπνοσυλλεκτες,εγκαταστασεις ηλιακων συστηματων,πυργους ψυξεως και δοχεια διαστολης,θερμανσης και κλιματισμου,και αντλιες θερμοτητος που κατασκευαζονται κατα το αρ.26 του Ν.1577/85,στεγες,στηθαια,κιγκλιδωματα,μονιμες γλαστρες φυτων,περγκολες, αλεξι.ερaυνα,κεντρικες κεραιες τηλεορασεως και ραδιοφωνου.

ΑΝΑΛΥΤΙΚΟΣ ΥΠΟΛΟΓΙΣΜΟΣ ΕΜΒΑΔΟΥ

	X (m)	Y (m)	ΜΗΚΟΣ ΠΛΕΥΡΑΣ(m)
Α	14388,06	24080,78	
Β	14328,20	24069,46	60,92
Γ	14336,81	24013,05	57,07
Δ	14338,18	24005,11	8,06
Ε	14341,32	23976,92	28,37
Ζ	14338,38	23950,68	26,40
Η	14337,68	23942,63	8,08
Θ	14414,08	23950,39	76,79
Ι	14409,79	24053,48	103,18
Κ	14395,92	24053,21	13,87
Α	14388,06	24080,78	28,67
Ε(ΑΒΓΔΕΖΗΘΙΚΑ) = 9375,00 τ.μ.			


Εαρχικο(ΑΒΓΔΕΖΗΘΙΚΑ)=9375,00 τ.μ.
Ε1ρυμοτομ.(ΑΒΒ'Α')=216,47 τ.μ.
Ε2ρυμοτομ.(ΓΔΔ'Γ'Γ)592,66 τ.μ.
Ε3ρυμοτομ.(ΖΗΘΘ'Ζ')=464,50 τ.μ.
Ε1καθαρο(ΑΒ'Γ'Γ'ΙΚΑ)=4126,87 τ.μ.
Ε2καθαρο(ΔΕΖΘ'Δ'Δ)=3974,50 τ.μ.

ΔΗΛΩΣΗ ΥΛΟΠΟΙΗΣΗΣ ΟΡΙΩΝ

Ο κατωθι υπογεγραμμενος ΣΩΧΩΡΑΚΗΣ ΓΕΩΡΓΙΟΣ ΤΟΥ ΒΑΣ. δηλωνω υπευθυνα οτι τα ορια υπο στοιχεια Α , Β , Γ , Δ , Ε , Ζ , Η , Θ , Ι , Κ που εχω υλοποιησει επι του εδαφους , ειναι τα ορθα και συμφωνα με αυτο το διαγραμμα.

- Ο -
Δηλων



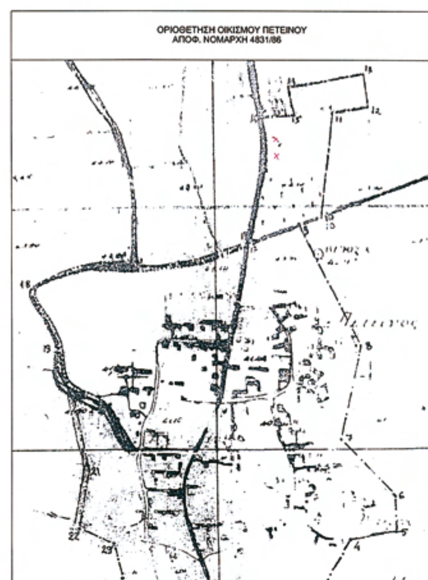

Τεχνικο γραφειο μελετων
χαραλαμπος ν. χιλιωτης
αγρονομος τοπογραφος μηχανικος
τηλ. 25410-71674 / 6944 - 988744
e-mail : hil-top@acis.gr
ανατολικης Θρακης 2 - Ξανθη

ΕΡΓΟΔΟΤΗΣ :	ΣΩΧΩΡΑΚΗΣ ΓΕΩΡΓΙΟΣ ΤΟΥ ΒΑΣΙΛΕΙΟΥ
ΕΡΓΟ :	ΤΡΟΠΟΠΟΙΗΣΗ ΣΧΕΔΙΟΥ ΣΤΑ Ο.Τ. 44 ΚΑΙ Ο.Τ. 45 ΤΟΥ ΟΙΚΙΣΜΟΥ ΠΕΤΕΙΝΟΥ
ΘΕΣΗ :	ΟΙΚΙΣΜΟΣ ΠΕΤΕΙΝΟΥ ΔΗΜΟΥ ΒΙΣΤΩΝΙΔΑΣ

ΘΕΜΑ :	ΑΡΙΘΜΟΣ ΣΧΕΔΙΟΥ :
τοπογραφικο διαγραμμα	*Τ - 1*

ΚΛΙΜΑΚΑ :	1 : 500
ΧΡΟΝΟΣ ΜΕΛΕΤΗΣ :	ΣΕΠΤΕΜΒΡΙΟΣ 2005

ΥΠΟΓΡΑΦΗ - ΣΦΡΑΓΙΔΑ	ΘΕΩΡΗΣΗ
ΧΑΡΑΛΑΜΠΟΣ Ν. ΧΙΛΙΩΤΗΣ ΔΙΠΛΩΜ. ΑΓΡΟΝΟΜΟΣ - ΤΟΠΟΓΡΑΦΟΣ ΜΗΧΑΝΙΚΟΣ ΠΟΛΥΤΕΧΝΙΚΗΣ ΣΧΟΛΗΣ Α. Π. ΘΕΣ/ΝΙΚΗΣ ΜΕΛΟΣ Τ.Ε.Ε. ΑΡΙΘΜΟΣ ΜΗΤΡ.ΟΥ 51002 ΑΝΑΤΟΛ. ΘΡΑΚΗΣ 2 ΞΑΝΘΗ ΤΗΛ. 71674 Α.Φ.Μ. 042684075 ΔΟΥ Α' ΞΑΝΘΗΣ *χαραλαμπος ν. χιλιωτης* *αγρονομος-τοπογραφος μηχανικος*	

ΕΘΝΙΚΟ ΤΥΠΟΓΡΑΦΕΙΟ

ΕΦΗΜΕΡΙΣ ΤΗΣ ΚΥΒΕΡΝΗΣΕΩΣ

ΠΕΡΙΦΕΡΕΙΑΚΑ ΓΡΑΦΕΙΑ ΠΩΛΗΣΗΣ Φ.Ε.Κ.

ΘΕΣΣΑΛΟΝΙΚΗ - Βασ. Όλγας 227 **23104 23956**
ΠΕΙΡΑΙΑΣ - Ευριπίδου 63 **210 4135228**
ΠΑΤΡΑ - Κορίνθου 327 **2610 638109**
ΙΩΑΝΝΙΝΑ - Διοικητήριο **26510 87215**
ΚΟΜΟΤΗΝΗ - Δημοκρατίας 1 **25310 22858**
ΛΑΡΙΣΑ - Διοικητήριο **2410 597449**
ΚΕΡΚΥΡΑ - Σαμαρά 13 **26610 89122**
ΗΡΑΚΛΕΙΟ - Πεδιάδος 2 **2810 300781**
ΜΥΤΙΛΗΝΗ - Πλ. Κωνσταντινουπόλεως 1 **22510 46654**

ΤΙΜΗ ΠΩΛΗΣΗΣ ΦΥΛΛΩΝ ΤΗΣ ΕΦΗΜΕΡΙΔΟΣ ΤΗΣ ΚΥΒΕΡΝΗΣΕΩΣ

Σε έντυπη μορφή

- Για τα Φ.Ε.Κ. από 1 μέχρι 16 σελίδες σε 1 €, προσαυξανόμενη κατά 0,20 € για κάθε επιπλέον οκτασέλιδο ή μέρος αυτού.
- Για τα φωτοαντίγραφα Φ.Ε.Κ. σε 0,15 € ανά σελίδα.

Σε μορφή DVD/CD

Τεύχος	Ετήσια έκδοση	Τριμηνιαία έκδοση	Μηνιαία έκδοση
Α΄	150 €	40 €	15 €
Β΄	300 €	80 €	30 €
Γ΄	50 €	-	-
Υ.Ο.Δ.Δ.	50 €	-	-
Δ΄	110 €	30 €	-

Τεύχος	Ετήσια έκδοση	Τριμηνιαία έκδοση	Μηνιαία έκδοση
Α.Α.Π.	110 €	30 €	-
Ε.Β.Ι.	100 €	-	-
Α.Ε.Δ.	5 €	-	-
Δ.Δ.Σ.	200 €	-	20 €
Α.Ε. - Ε.Π.Ε. και **Γ.Ε.ΜΗ.**	-	-	100 €

- Η τιμή πώλησης μεμονωμένων Φ.Ε.Κ. σε μορφή cd-rom από εκείνα που διατίθενται σε ψηφιακή μορφή και μέχρι 100 σελίδες, σε 5 € προσαυξανόμενη κατά 1 € ανά 50 σελίδες.
- Η τιμή πώλησης σε μορφή cd-rom/dvd, δημοσιευμάτων μιας εταιρείας στο τεύχος Α.Ε.-Ε.Π.Ε. και Γ.Ε.ΜΗ. σε 5 € ανά έτος.

ΠΑΡΑΓΓΕΛΙΑ ΚΑΙ ΑΠΟΣΤΟΛΗ Φ.Ε.Κ.: Τηλεφωνικά: 210 4071010 - fax: 210 4071010 - internet: http://www.et.gr

ΕΤΗΣΙΕΣ ΣΥΝΔΡΟΜΕΣ Φ.Ε.Κ.

Τεύχος	Έντυπη μορφή	Ψηφιακή Μορφή
Α΄	225 €	190 €
Β΄	320 €	225 €
Γ΄	65 €	Δωρεάν
Υ.Ο.Δ.Δ.	65 €	Δωρεάν
Δ΄	160 €	80 €
Α.Α.Π.	160 €	80 €
Ε.Β.Ι.	65 €	33 €

Τεύχος	Έντυπη μορφή	Ψηφιακή Μορφή
Α.Ε.Δ.	10 €	Δωρεάν
Α.Ε. - Ε.Π.Ε. και **Γ.Ε.ΜΗ.**	2.250 €	645 €
Δ.Δ.Σ.	225 €	95 €
Α.Σ.Ε.Π.	70€	Δωρεάν
Ο.Π.Κ.	-	Δωρεάν
Α΄+ Β΄+ Δ΄ + Α.Α.Π.	-	450 €

- Το τεύχος Α.Σ.Ε.Π. (έντυπη μορφή) θα αποστέλλεται σε συνδρομητές ταχυδρομικά, με την επιβάρυνση των 70 €, ποσό το οποίο αφορά τα ταχυδρομικά έξοδα.
- Για την παροχή πρόσβασης μέσω διαδικτύου σε Φ.Ε.Κ. προηγουμένων ετών και συγκεκριμένα στα τεύχη: **α)** Α, Β, Δ, Α.Α.Π., Ε.Β.Ι. και Δ.Δ.Σ., η τιμή προσαυξάνεται, πέραν του ποσού της ετήσιας συνδρομής του 2007, κατά 40 € ανά έτος και ανά τεύχος και **β)** για το τεύχος Α.Ε.-Ε.Π.Ε. & Γ.Ε.ΜΗ., κατά 60 € ανά έτος παλαιότητας.

* Η καταβολή γίνεται σε όλες τις Δημόσιες Οικονομικές Υπηρεσίες (Δ.Ο.Υ.). Το πρωτότυπο διπλότυπο (έγγραφο αριθμ. πρωτ. 9067/28.2.2005 2η Υπηρεσία Επιτρόπου Ελεγκτικού Συνεδρίου) με φροντίδα των ενδιαφερομένων, πρέπει να αποστέλλεται ή να κατατίθεται στο Εθνικό Τυπογραφείο (Καποδιστρίου 34, Τ.Κ. 104 32 Αθήνα).
* Σημειώνεται ότι φωτοαντίγραφα διπλοτύπων, ταχυδρομικές Επιταγές για την εξόφληση της συνδρομής, δεν γίνονται δεκτά και θα επιστρέφονται.
* Οι οργανισμοί τοπικής αυτοδιοίκησης, τα νομικά πρόσωπα δημοσίου δικαίου, τα μέλη της Ένωσης Ιδιοκτητών Ημερησίου Τύπου Αθηνών και Επαρχίας, οι τηλεοπτικοί και ραδιοφωνικοί σταθμοί, η Ε.Σ.Η.Ε.Α., τα τριτοβάθμια συνδικαλιστικά Όργανα και οι τριτοβάθμιες επαγγελματικές ενώσεις δικαιούνται έκπτωσης πενήντα τοις εκατό (50%) επί της ετήσιας συνδρομής (τρέχον έτος + παλαιότητα).
* Το ποσό υπέρ Τ.Α.Π.Ε.Τ. [5% επί του ποσού συνδρομής (τρέχον έτος + παλαιότητα)], καταβάλλεται ολόκληρο (Κ.Α.Ε. 3512) και υπολογίζεται πριν την έκπτωση.
* Στην Ταχυδρομική συνδρομή του τεύχους Α.Σ.Ε.Π. δεν γίνεται έκπτωση.

Πληροφορίες για δημοσιεύματα που καταχωρούνται στα Φ.Ε.Κ. στο τηλ.: 210 5279000.
Φωτοαντίγραφα παλαιών Φ.Ε.Κ.: Μάρνη 8 τηλ.: 210 8220885, 210 8222924, 210 5279050.
Οι πολίτες έχουν τη δυνατότητα ελεύθερης ανάγνωσης των δημοσιευμάτων που καταχωρούνται σε όλα τα τεύχη της Εφημερίδας της Κυβερνήσεως πλην εκείνων που καταχωρούνται στο τεύχος Α.Ε.-Ε.Π.Ε και Γ.Ε.ΜΗ., από την ιστοσελίδα του Εθνικού Τυπογραφείου (www.et.gr).

Οι υπηρεσίες εξυπηρέτησης πολιτών λειτουργούν καθημερινά από 08:00 μέχρι 13:00



ΑΠΟ ΤΟ ΕΘΝΙΚΟ ΤΥΠΟΓΡΑΦΕΙΟ
ΚΑΠΟΔΙΣΤΡΙΟΥ 34 * ΑΘΗΝΑ 104 32 * ΤΗΛ. 210 52 79 000 * FAX 210 52 21 004
ΗΛΕΚΤΡΟΝΙΚΗ ΔΙΕΥΘΥΝΣΗ: http://www.et.gr – e-mail: webmaster.et@et.gr